


Plan REVETEMENT de la PISTE

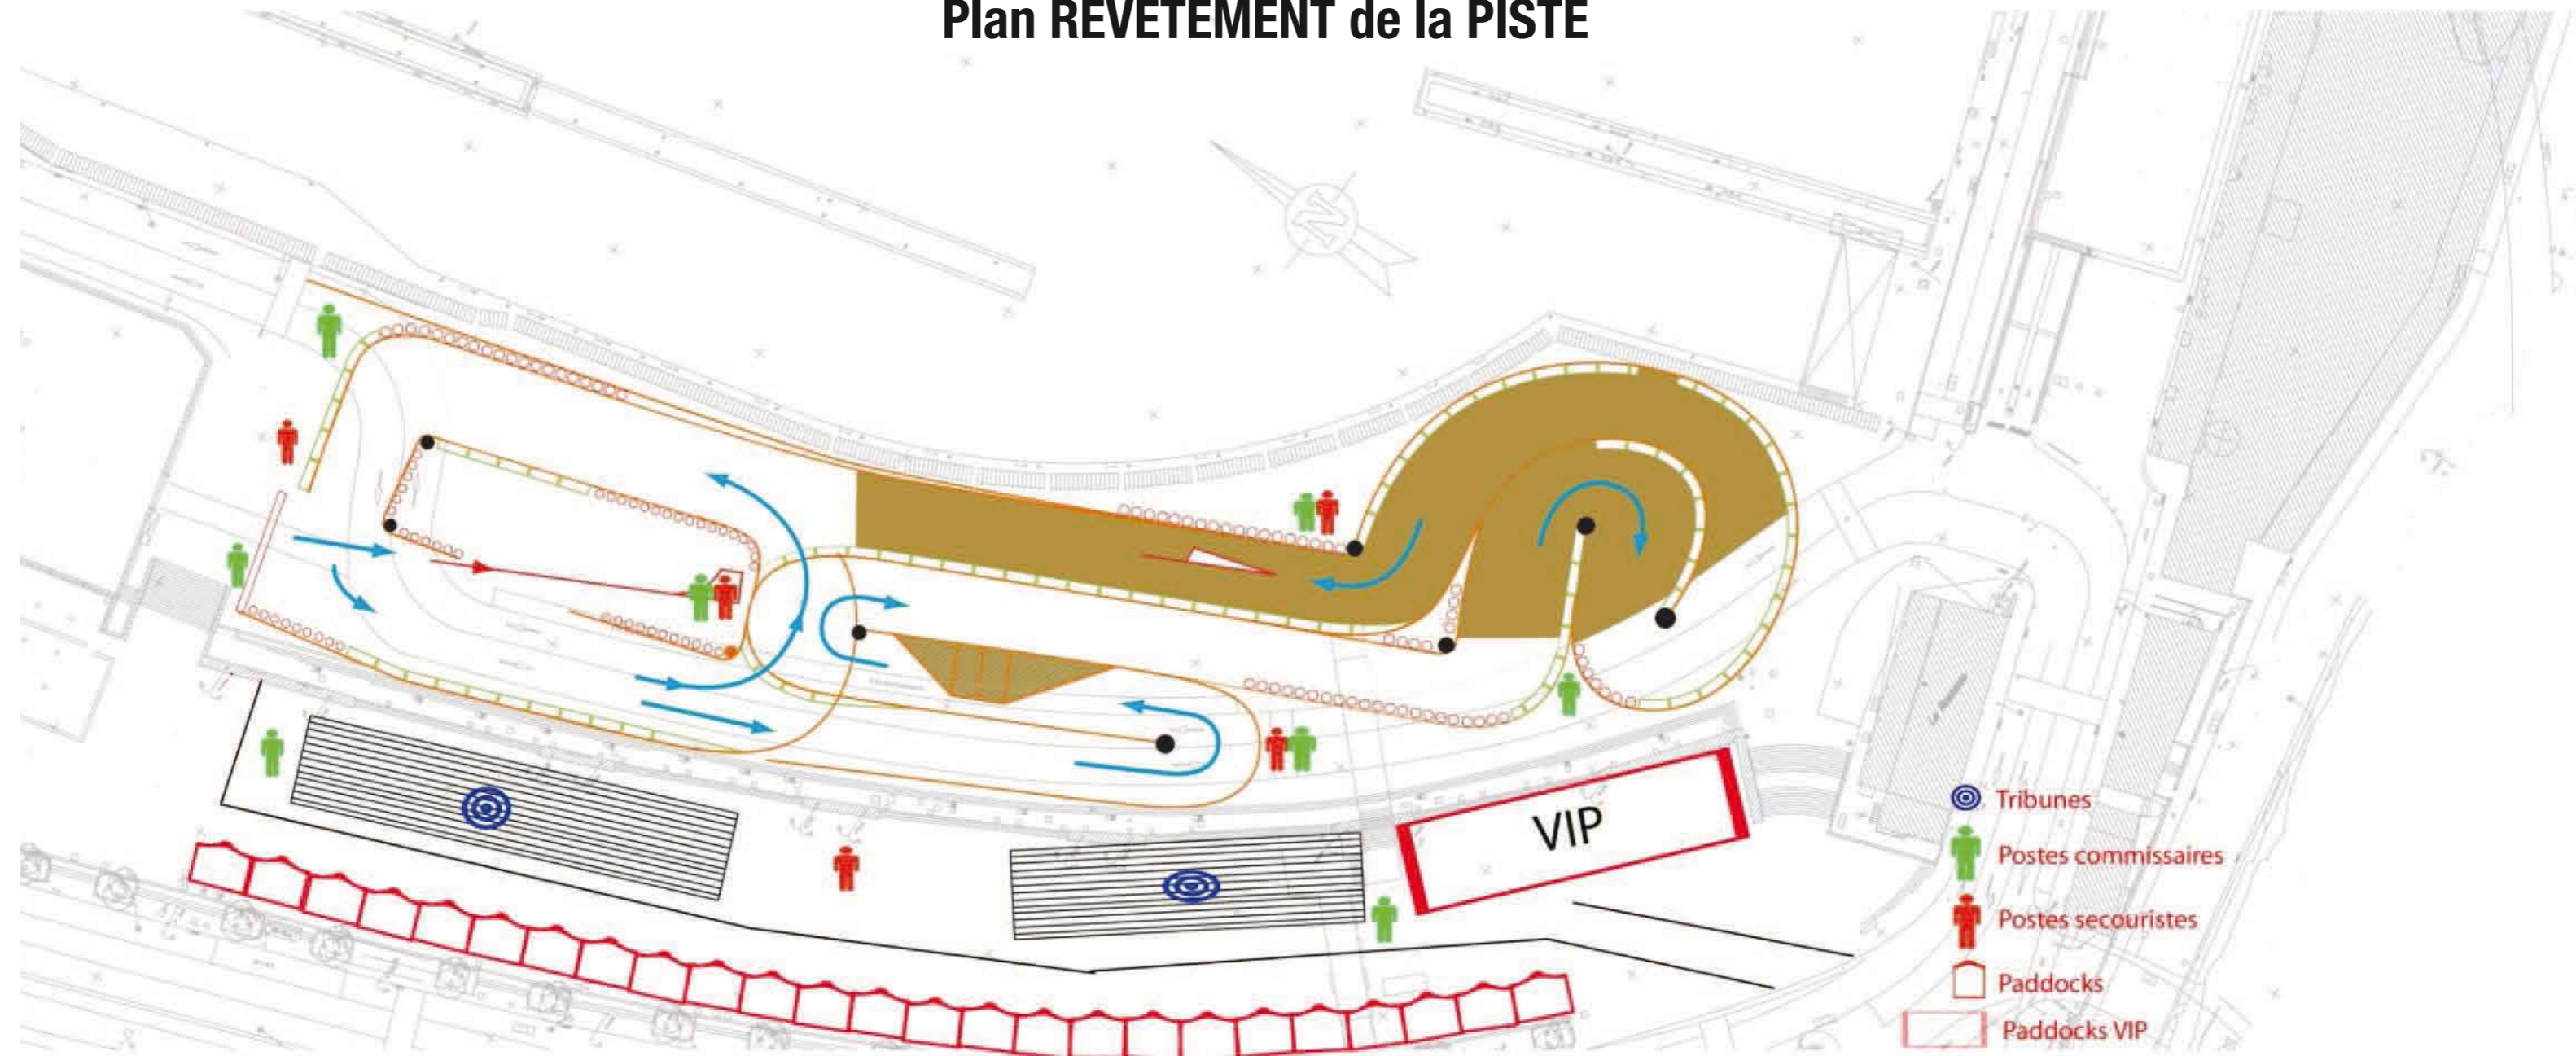

1cm = 5m

